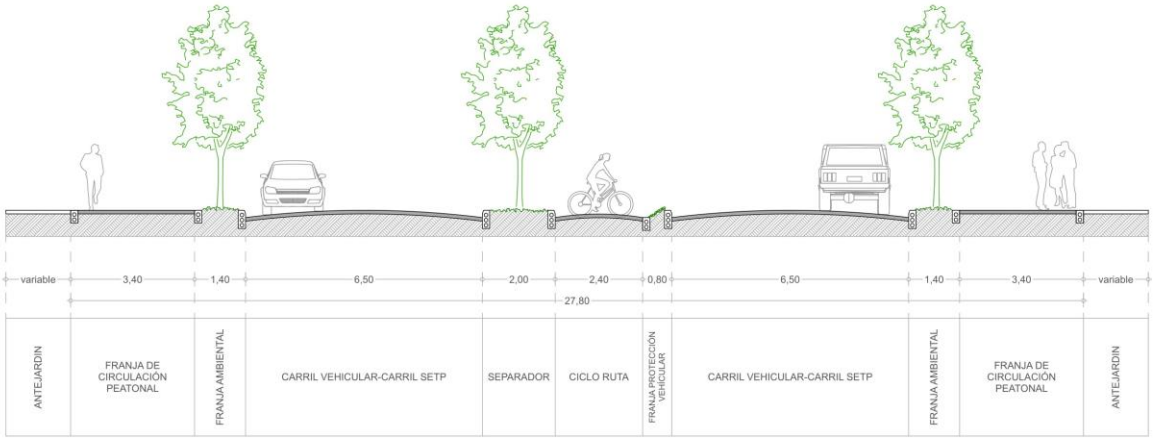

PERFIL EJE VIAL ARTERIAL COSTADO OCCIDENTE

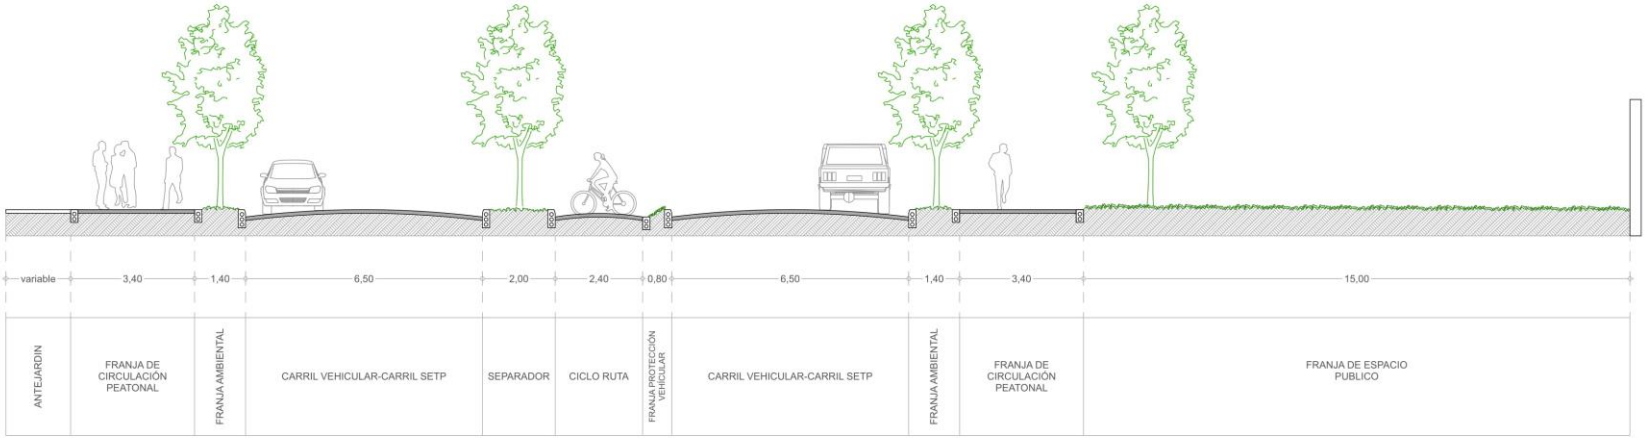

PERFIL EJE VIAL ARTERIAL COSTADO NORTE