
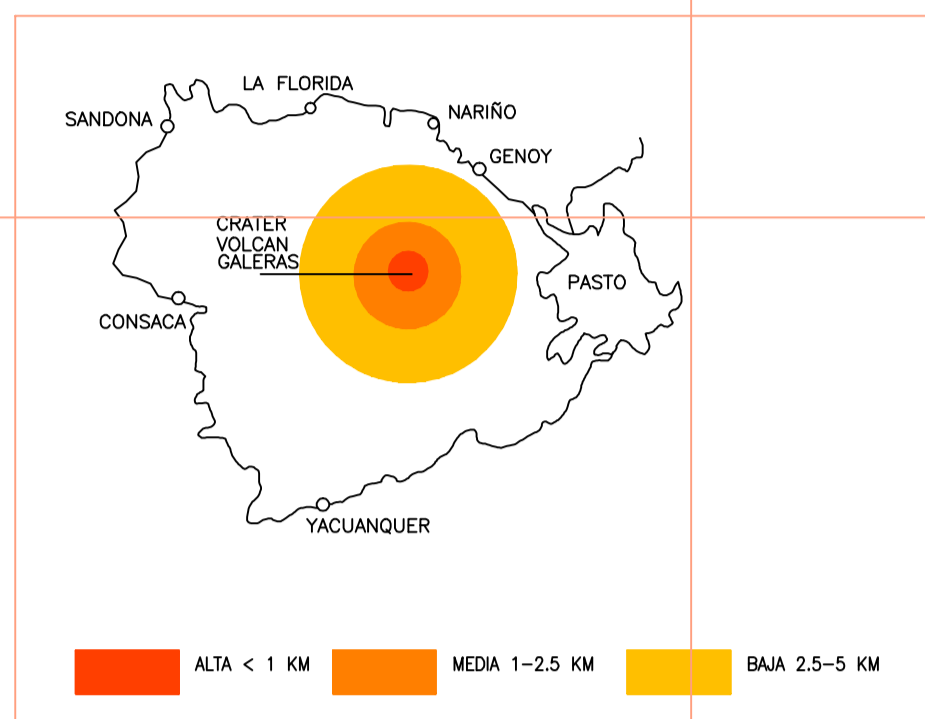
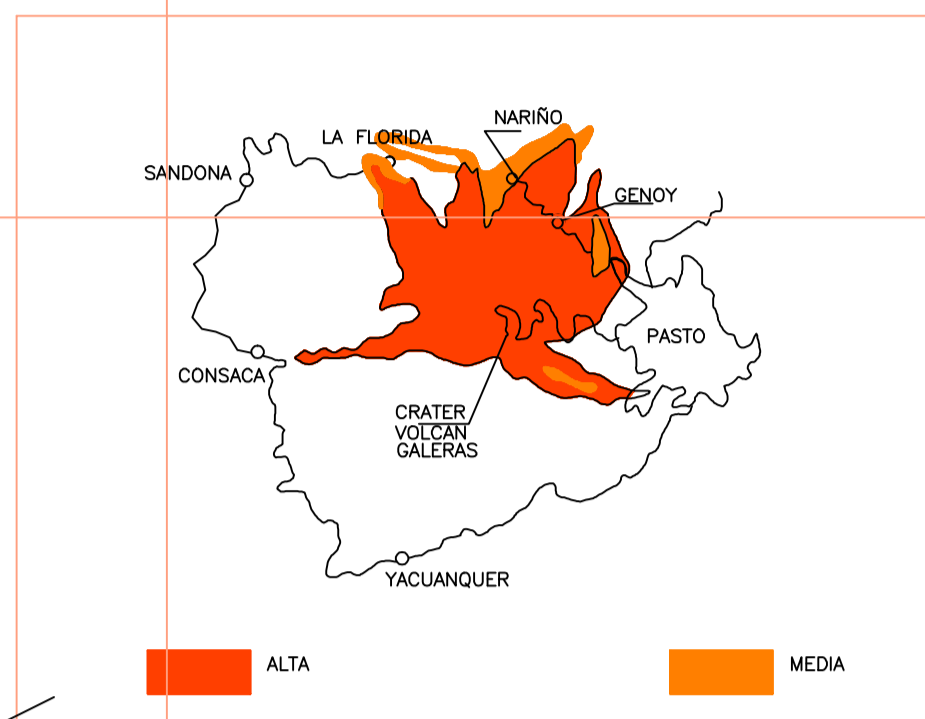
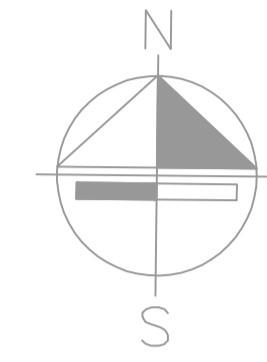



650.000

955.000

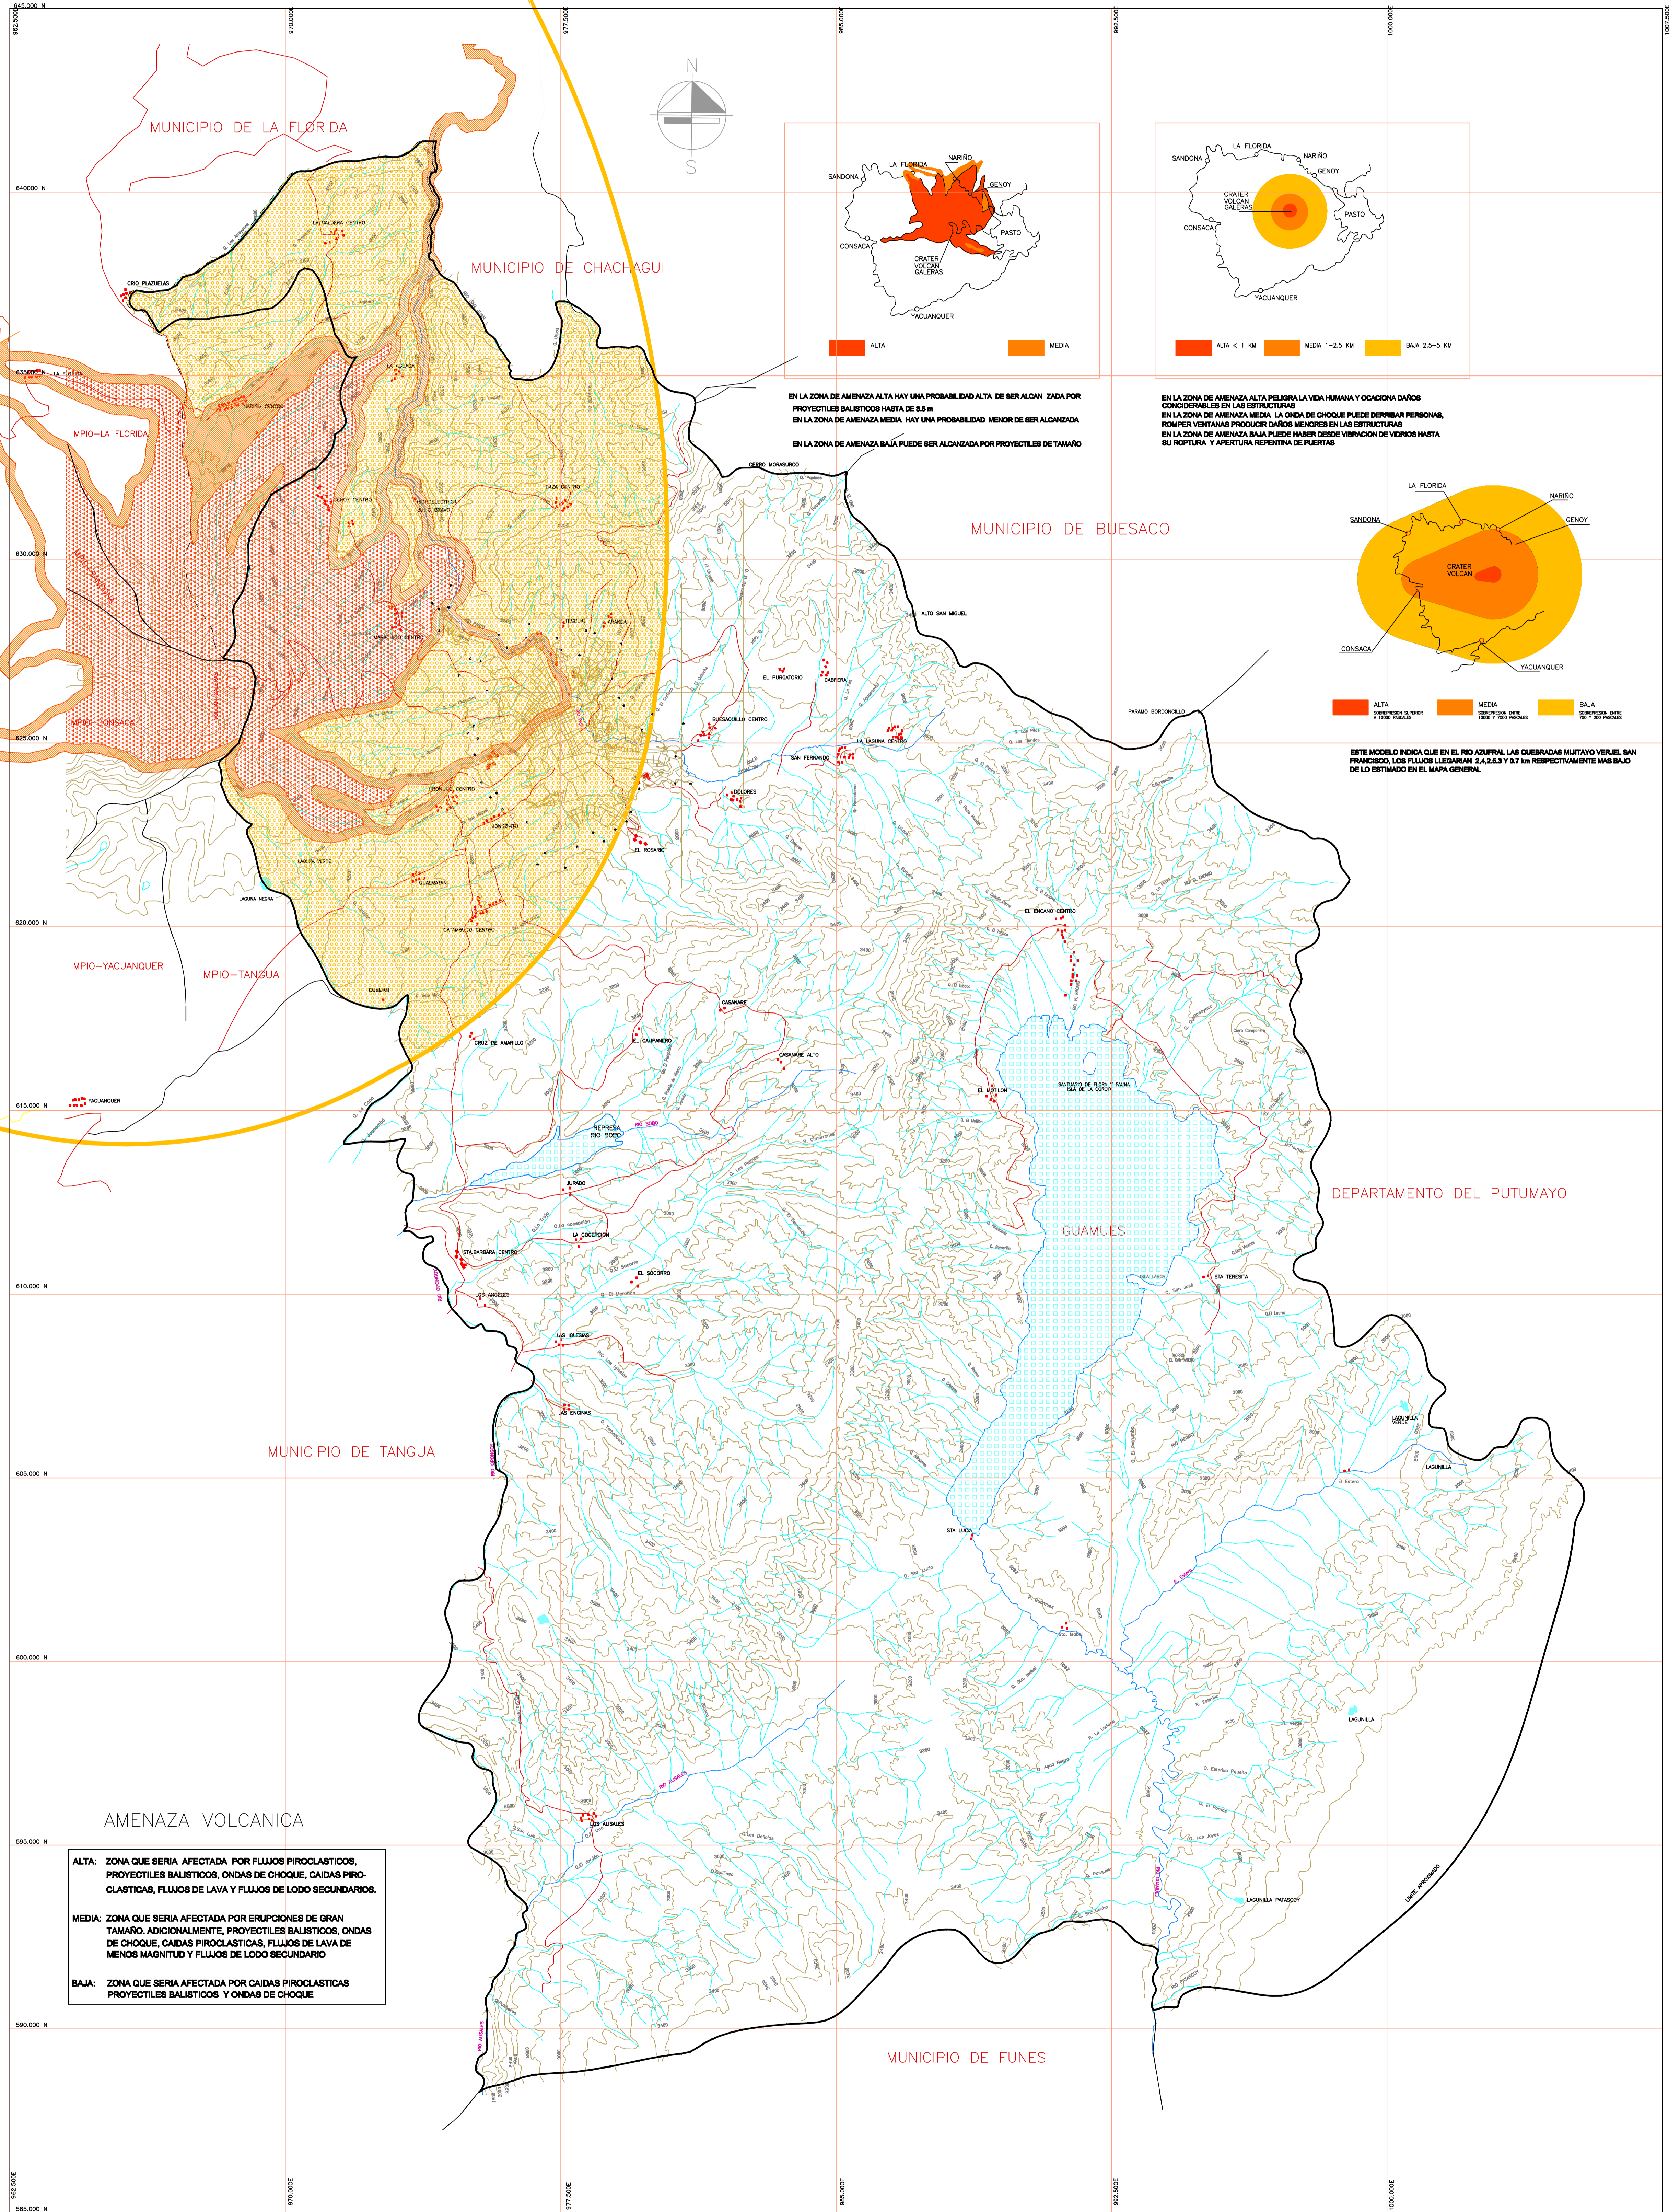

EN LA ZONA DE AMENAZA ALTA HAY UNA PROBABILIDAD ALTA DE SER ALCANZADA POR PROYECTILES BALÍSTICOS HASTA DE 8.8 m
 EN LA ZONA DE AMENAZA MEDIA HAY UNA PROBABILIDAD MENOR DE SER ALCANZADA
 EN LA ZONA DE AMENAZA BAJA PUEDE SER ALCANZADA POR PROYECTILES DE TAMAÑO

EN LA ZONA DE AMENAZA ALTA PELIGRA LA VIDA HUMANA Y OCACIONA DAÑOS CONSIDERABLES EN LAS ESTRUCTURAS
 EN LA ZONA DE AMENAZA MEDIA LA ONDA DE CHOQUE PUEDE DEBILITAR PERRONAS, ROMPER VENTANAS PRODUCIR DAÑOS MENORES EN LAS ESTRUCTURAS
 EN LA ZONA DE AMENAZA BAJA PUEDE HABER DAÑO DE VIBRACION DE VIBROS HASTA SU ROPURA Y APERTURA REPENTINA DE PUERTAS

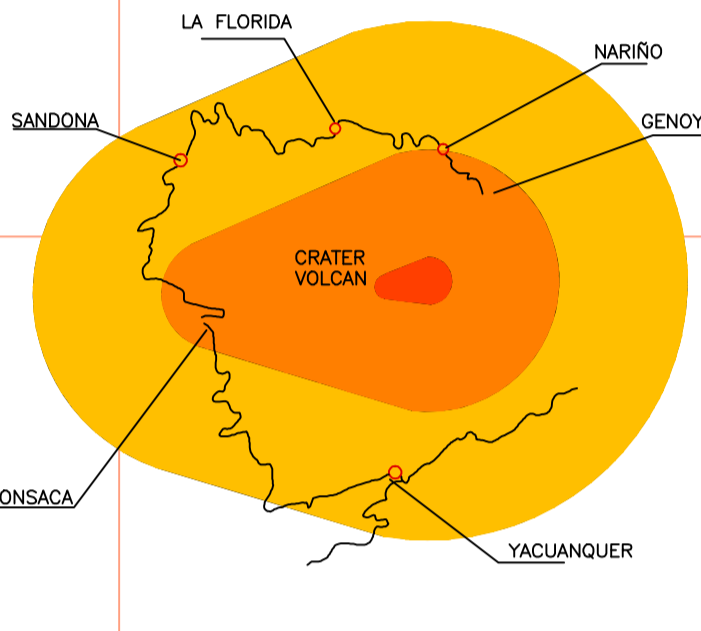

ESTE MODELO INDICA QUE EN EL RIO AZUPRAL LAS QUEBRADAS MULTA Y VERDE SAN FRANCISCO, LOS FLUJOS LESIGARAN 2.4243 Y 6.7 km RESPECTIVAMENTE MAS BAJO DE LO ESTIMADO EN EL MAPA GENERAL

AMENAZA VOLCANICA

- ALTA:** ZONA QUE SERIA AFECTADA POR FLUJOS PIROCLASTICOS, PROYECTILES BALÍSTICOS, ONDAS DE CHOQUE, CAIDAS PIROCLASTICAS, FLUJOS DE LAVA Y FLUJOS DE LODO SECUNDARIOS.
- MEDIA:** ZONA QUE SERIA AFECTADA POR ERUPLICIONES DE GRAN TAMAÑO, ADICIONALMENTE, PROYECTILES BALÍSTICOS, ONDAS DE CHOQUE, CAIDAS PIROCLASTICAS, FLUJOS DE LAVA DE MENOS MAGNITUD Y FLUJOS DE LODO SECUNDARIO
- BAJA:** ZONA QUE SERIA AFECTADA POR CAIDAS PIROCLASTICAS PROYECTILES BALÍSTICOS Y ONDAS DE CHOQUE



Dr. EDUARDO ALVARADO SANTANDER
ALCALDE 2008 - 2011



Arq. LIANA YELA GUERRERO
SECRETARIA PLANEACION MUNICIPAL

Ing: CARLOS GUERRERO B.
SUBSECRETARIO DE PLANIFICACION TERRITORIAL (E)

REVISOR
Ing: ALVARO GERMAN ENRIQUEZ S.
PROFESIONAL UNIVERSITARIO SPM.

DISEÑO Y SISTEMATIZACION
GLORIA QUIÑONES ERASO
DELINEANTE SPM.

CONTIENE
AMENAZA VOLCANICA GALERAS

REVISION Y AJUSTE ORDINARIO DEL PLAN DE ORDENAMIENTO TERRITORIAL PASTO 2011 REALIDAD POSIBLE

FECHA
SAN JUAN DE PASTO, ABRIL DEL 2009

ESCALA
0 1000 2000 3000 4000 5000 6000 7000 8000 9000 10000

- CONVENCIONES**
- AMENAZA BAJA
 - AMENAZA MEDIA
 - AMENAZA ALTA
 - CABECERAS CORREGIMENTALES
 - LIMITE MUNICIPAL
 - PERIMETRO URBANO
 - LAGUNILLAS
 - VIAS
 - CURVAS DE NIVEL
 - RIOS

PLANO No.
25C

APROBO

ARCHIVO

AJUSTE POT-2003