
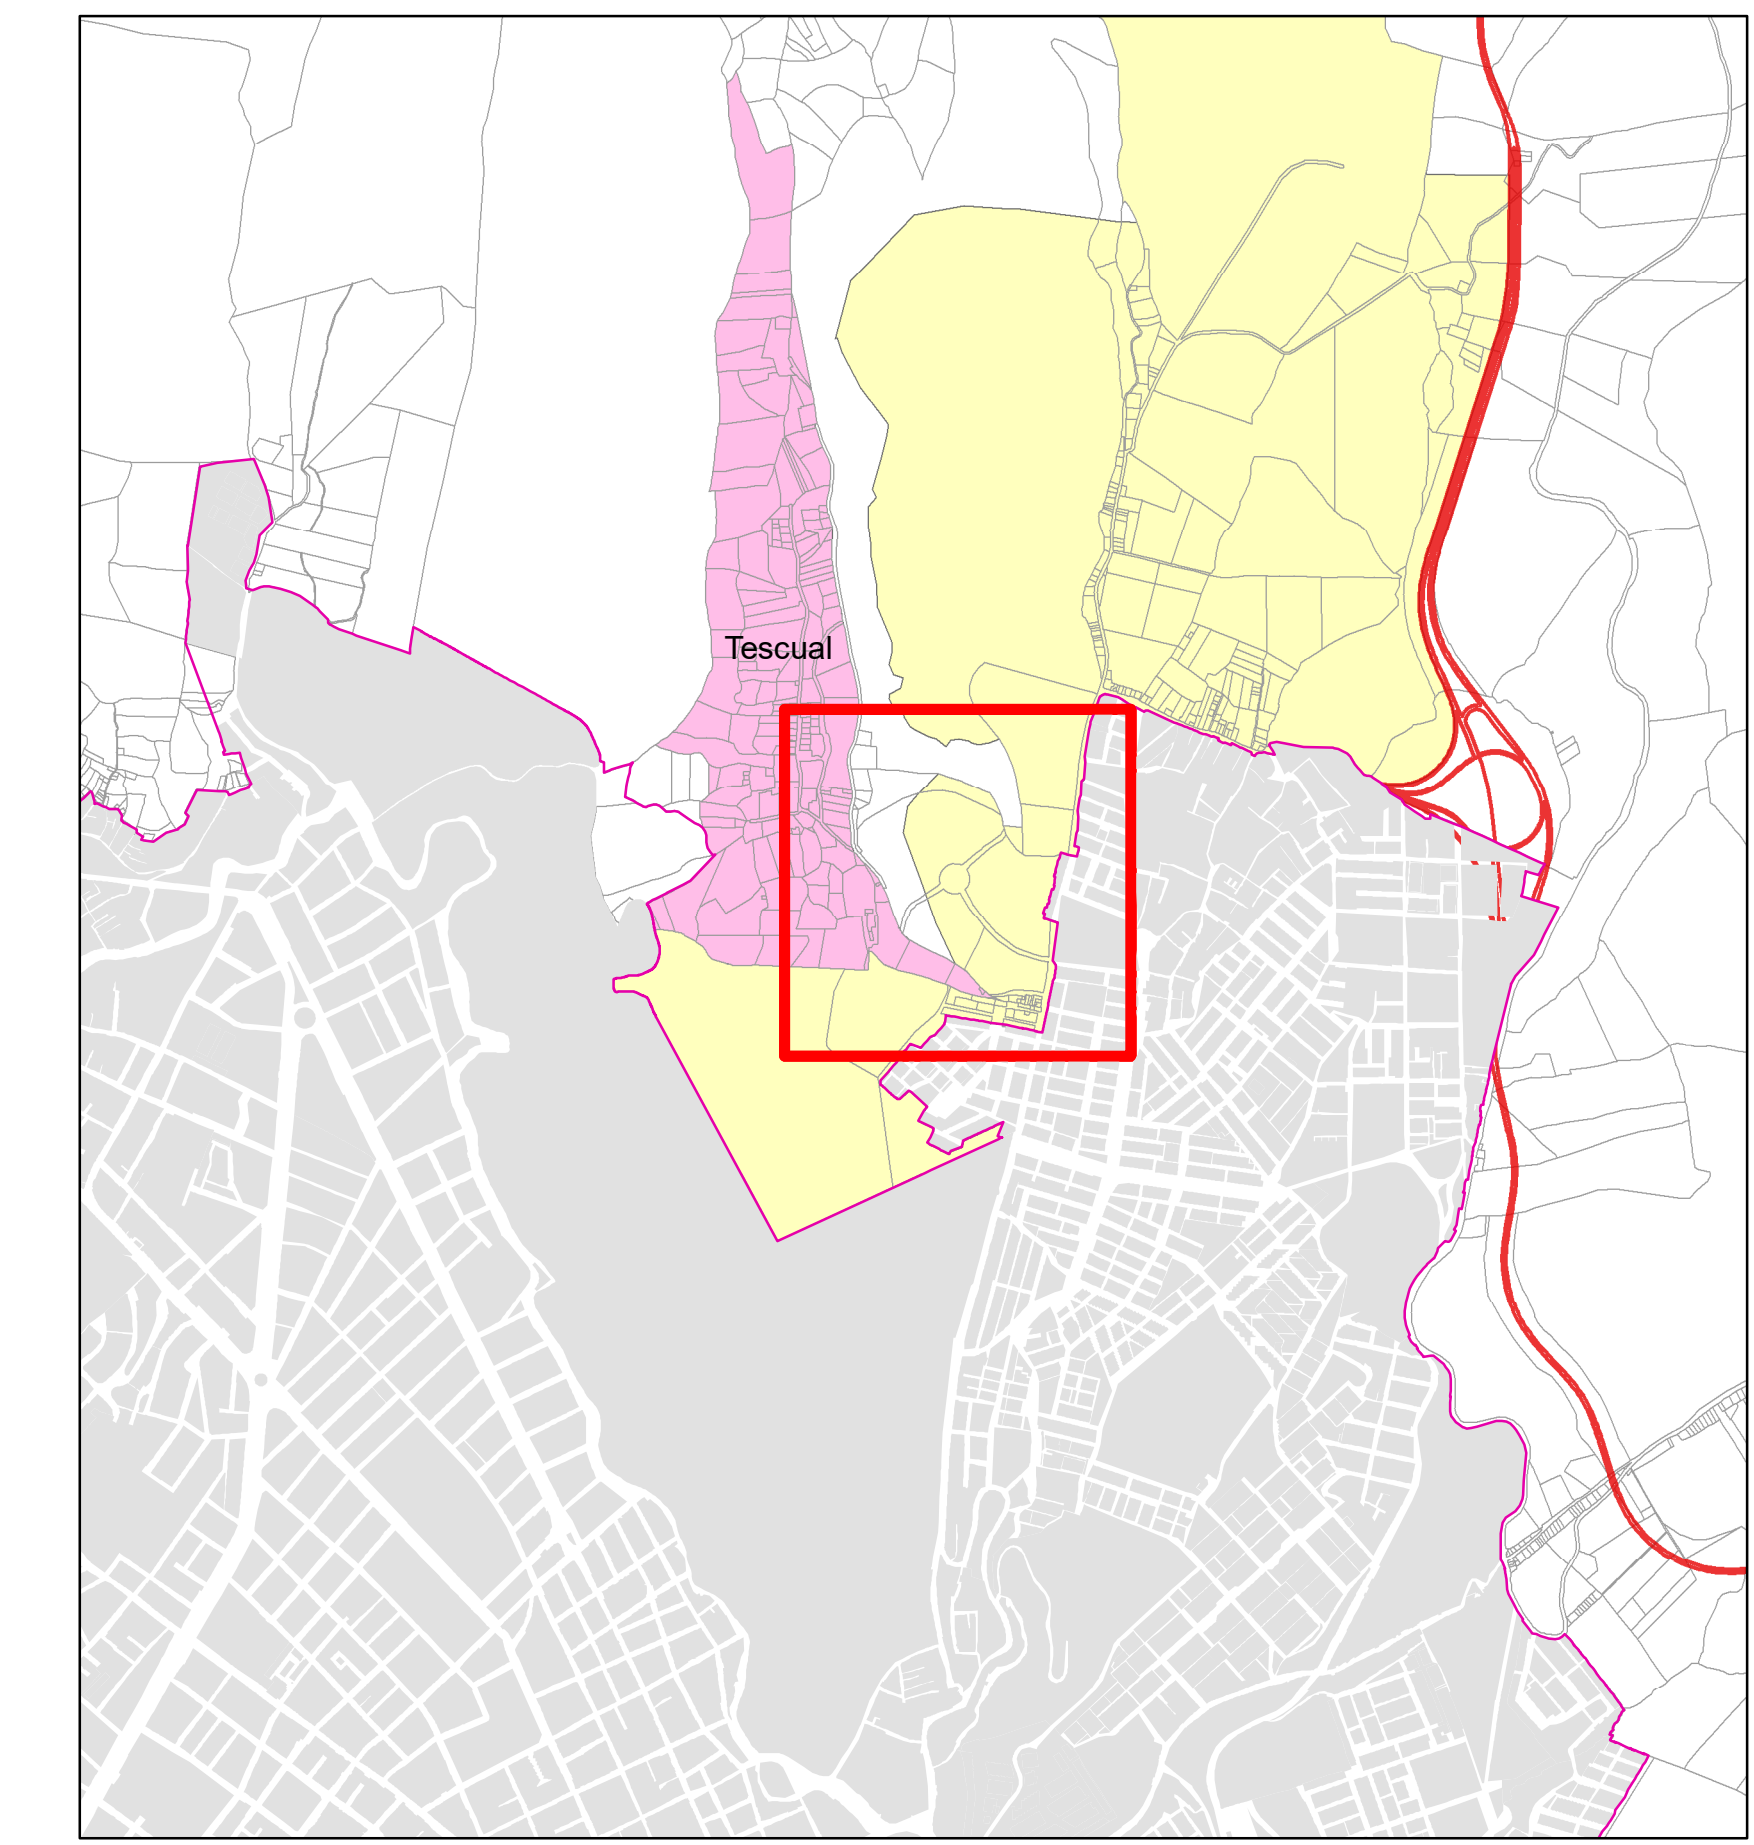
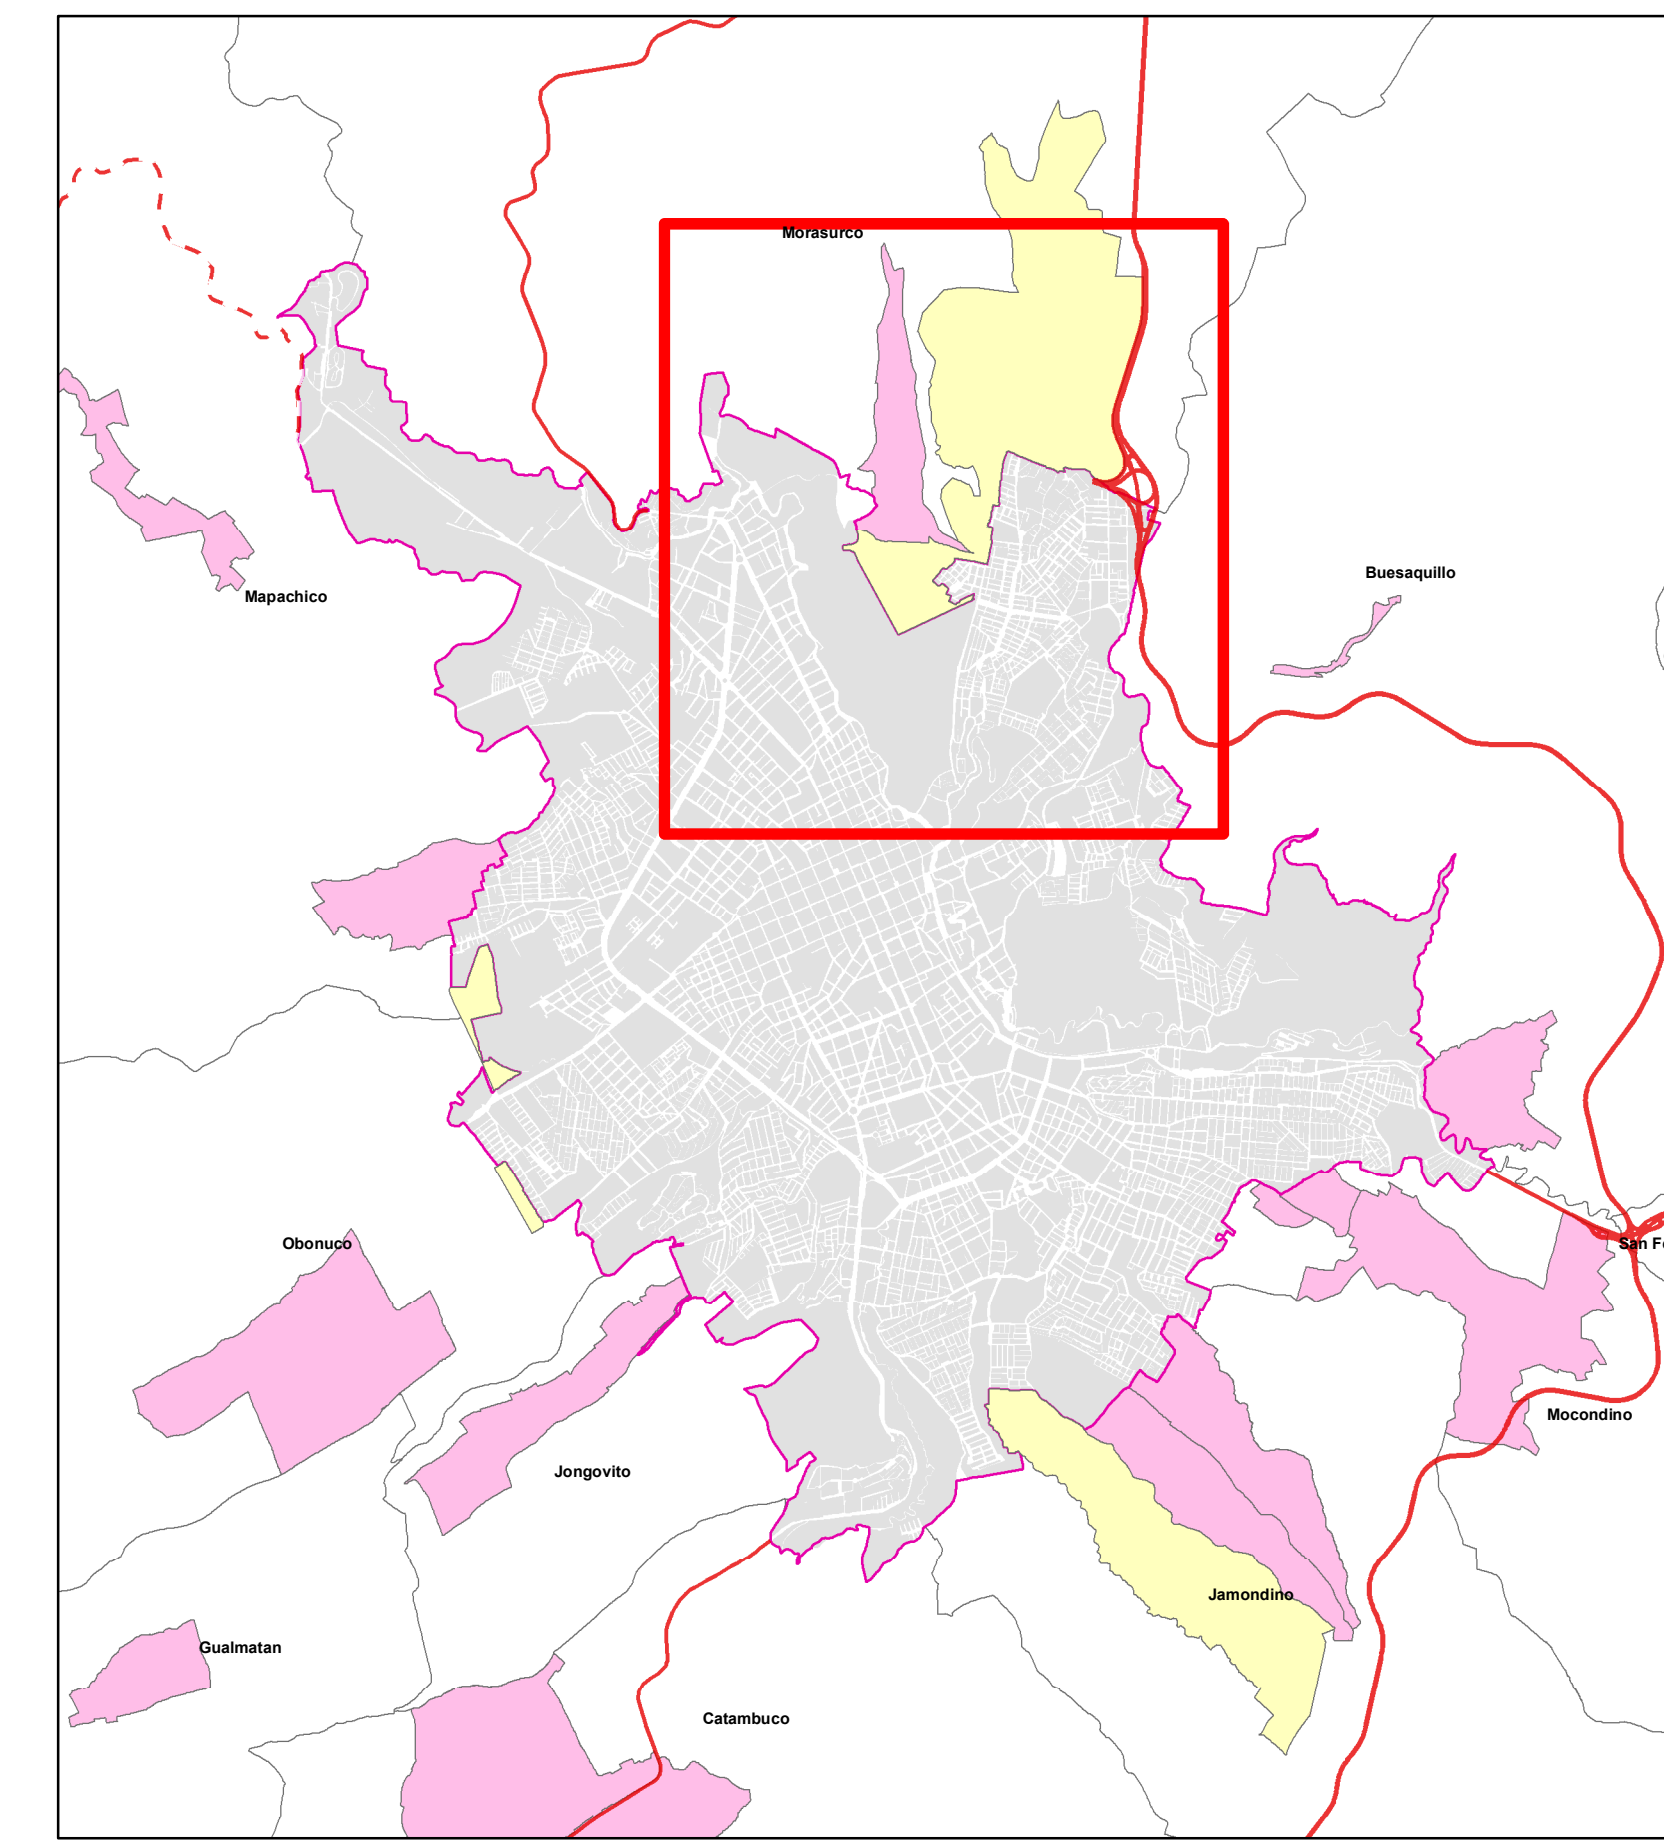


MAPA DE LOCALIZACION Y UBICACION DEL PLAN PARCIAL LA MACARENA MUNICIPIO DE PASTO DEPARTAMENTO DE NARIÑO

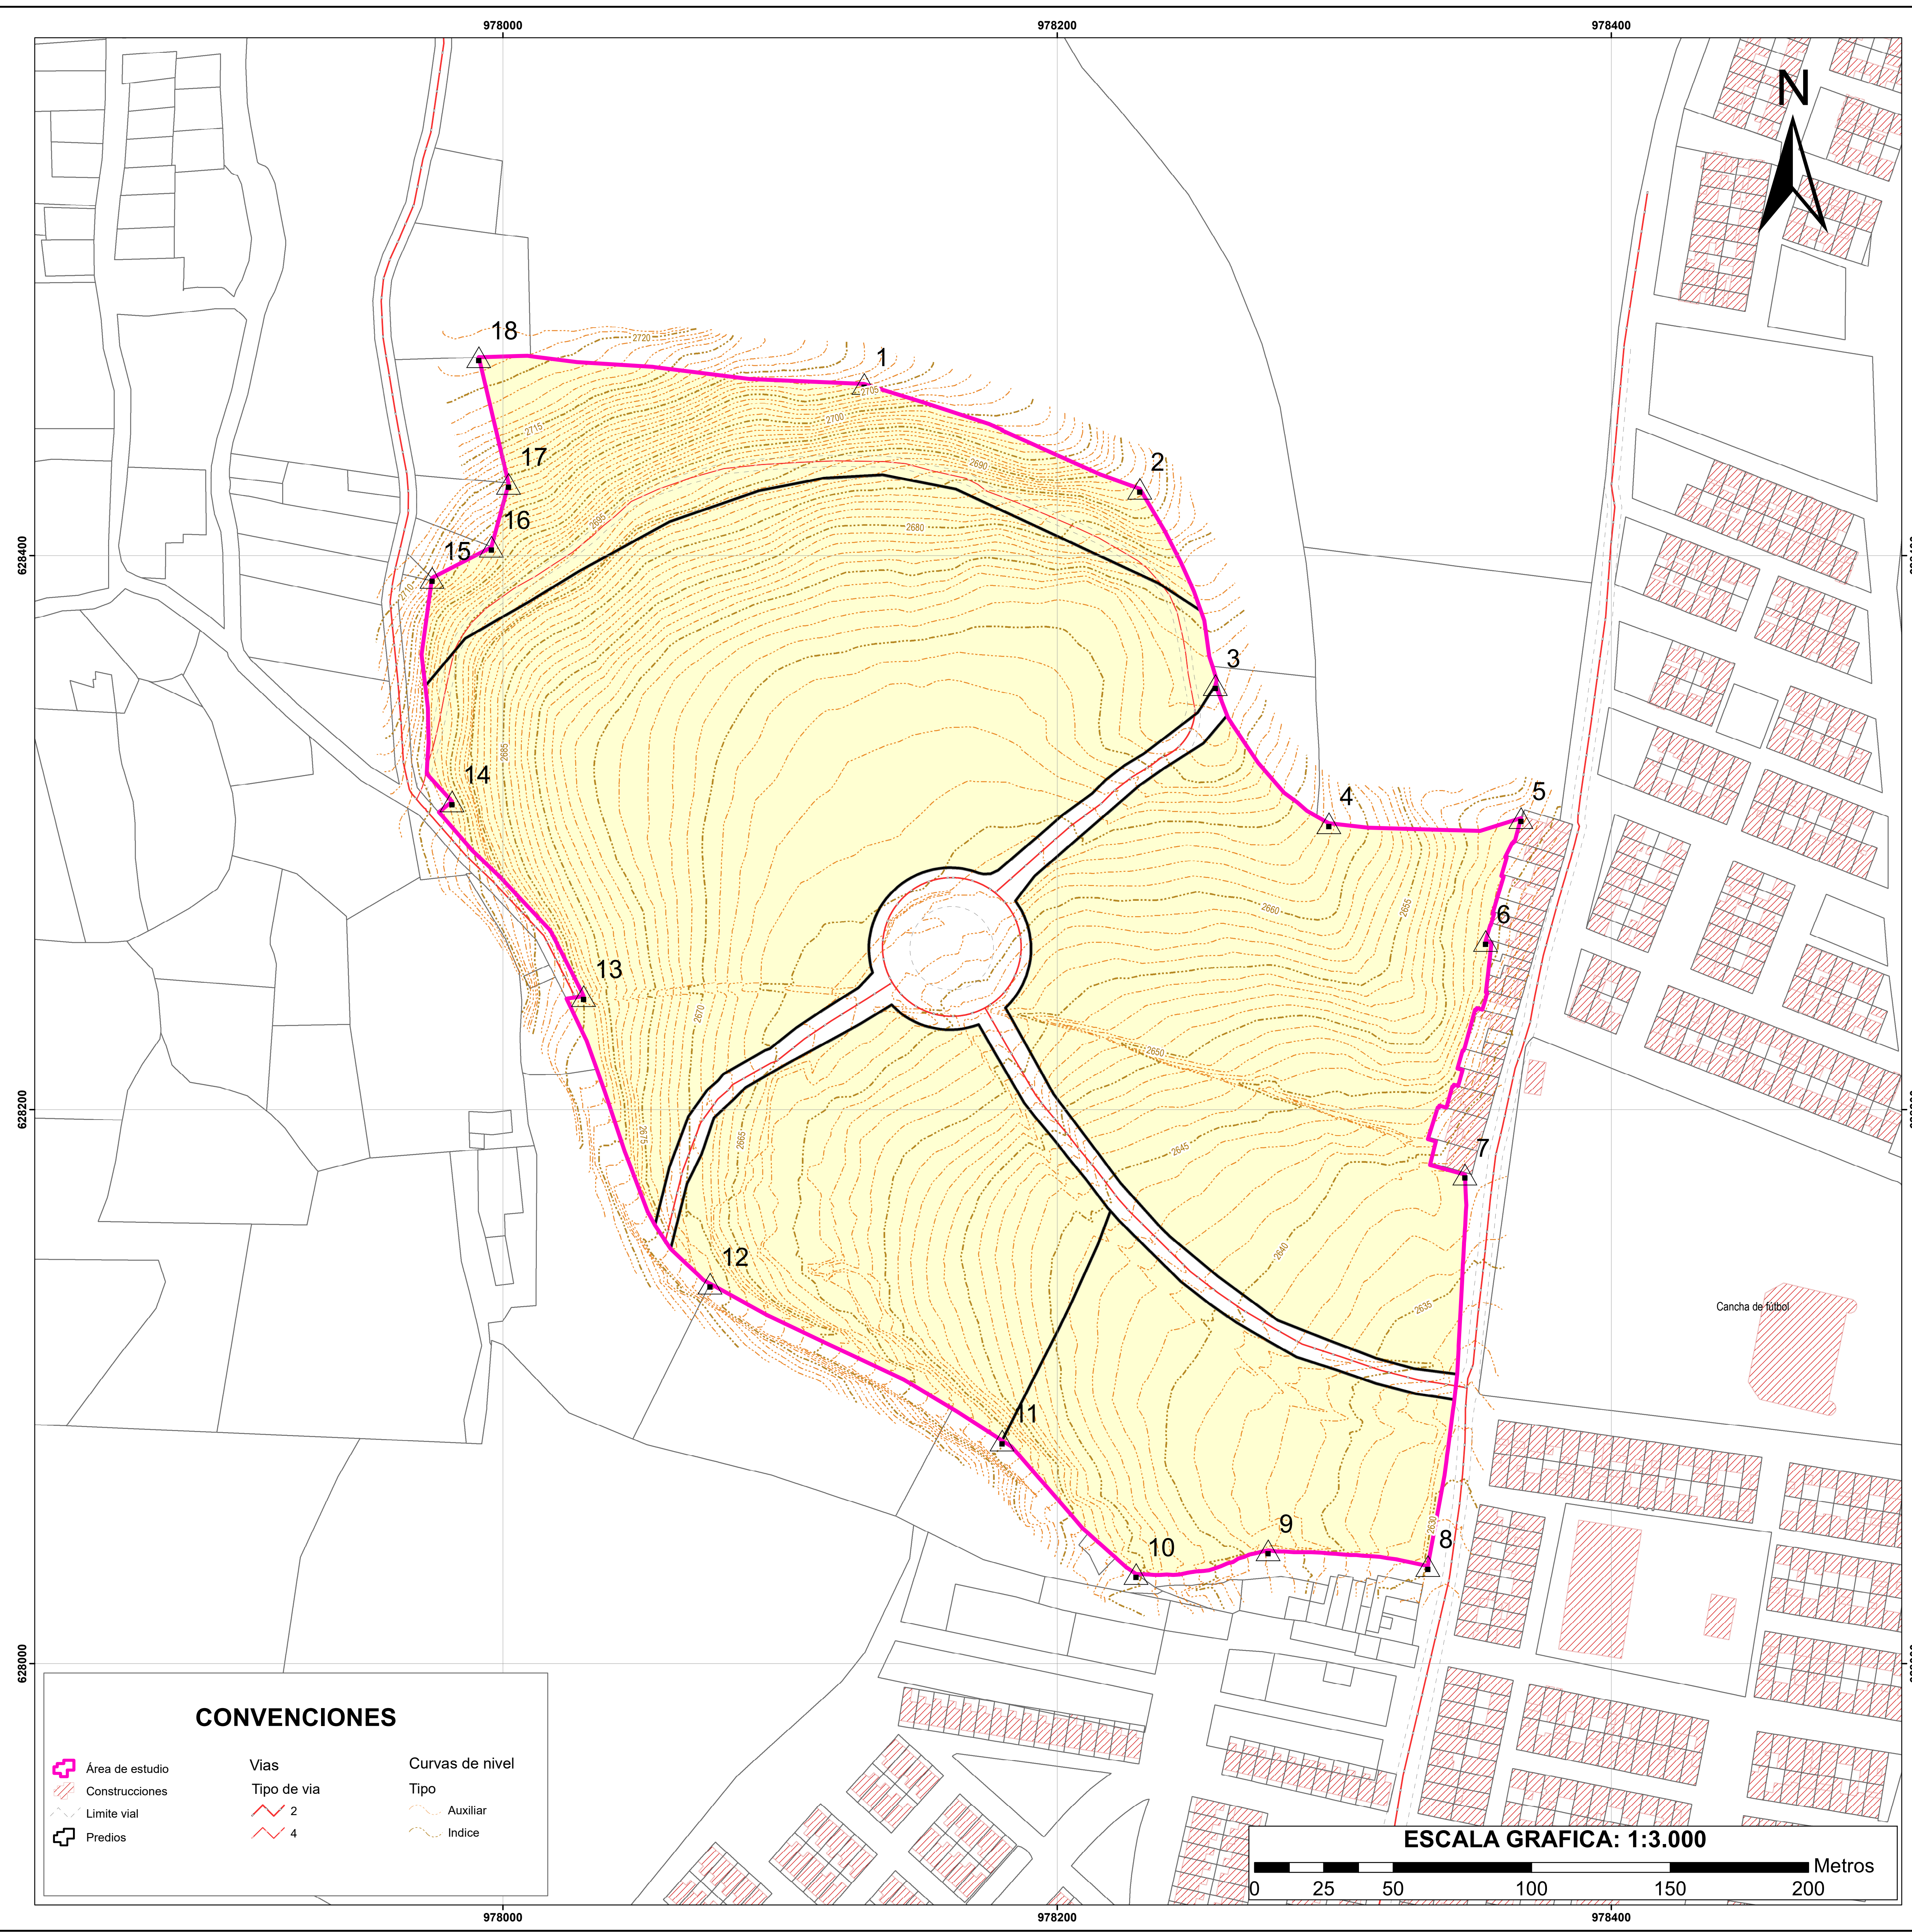

| COORDENADAS PLAN PARCIAL LA MACARENA | | | | | |
|--------------------------------------|------------|------------|--------|------------|------------|
| Número | X | Y | Número | X | Y |
| 1 | 978130,347 | 628461,946 | 10 | 978228,495 | 628032,377 |
| 2 | 978229,806 | 628424,154 | 11 | 978180,161 | 628080,614 |
| 3 | 978257,135 | 628353,262 | 12 | 978074,720 | 628137,186 |
| 4 | 978298,059 | 628303,426 | 13 | 978029,115 | 628241,048 |
| 5 | 978367,427 | 628305,282 | 14 | 977981,590 | 628311,253 |
| 6 | 978354,631 | 628260,880 | 15 | 977974,398 | 628391,978 |
| 7 | 978347,197 | 628176,554 | 16 | 977995,869 | 628403,215 |
| 8 | 978333,817 | 628035,296 | 17 | 978002,033 | 628425,931 |
| 9 | 978276,193 | 628040,949 | 18 | 977991,302 | 628471,602 |

MAPA DE LOCALIZACION Y UBICACION DEL PLAN PARCIAL LA MACARENA

ELABORADO POR: IRHSA INGENIERIA SAS

FECHA: JUNIO 2021

PLANO: UBICACIÓN Y LOCALIZACIÓN

SRS: MAGNA SIRGAS COLOMBIA OESTE

BC01

PAIS: COLOMBIA
DEPARTAMENTO: NARIÑO
MUNICIPIO: PASTO